

## 果酒排練場技術資料

### 場內基本資料

---

場地尺寸 長 18米 × 寬 12米 (黑膠地板)

外接電力系統 3相4線 380 / 220V / 60A 端子接頭  
3相4線 190 / 110V / 50A 端子接頭  
另提供發電機接線盤，分段開關為NFB 300A


壁插 110V (共15A)

燈桿高度 400 公分  
燈桿負重 30公斤/公尺

### 排練場物品清單


---

項次	名稱	數量	備註
1	櫃子	4座	鞋櫃、置物櫃
2	把杆	7支	
3	白板	1張	
4	椅子	7張	
5	IBM桌	1張	
6	Costco桌	2張	
7	鋁梯	1支	10呎
8	清潔用品	1組	掃把、畚箕、拖把、水桶、靜電拖

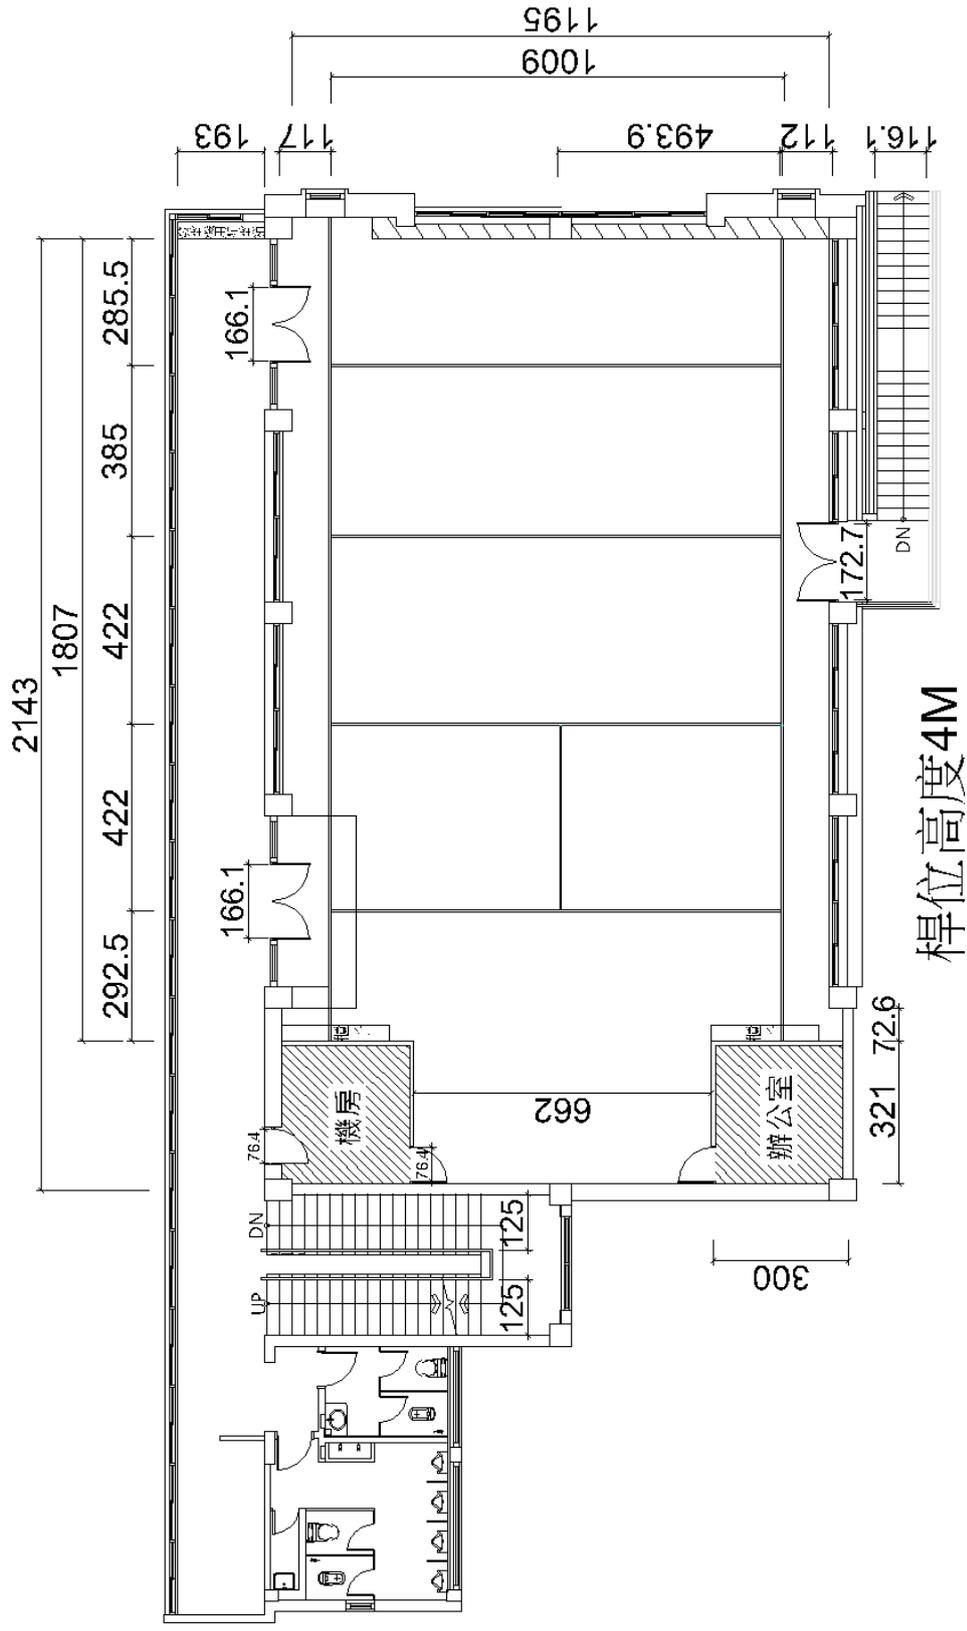

桿位高度4M

# 果酒排練場桿位圖

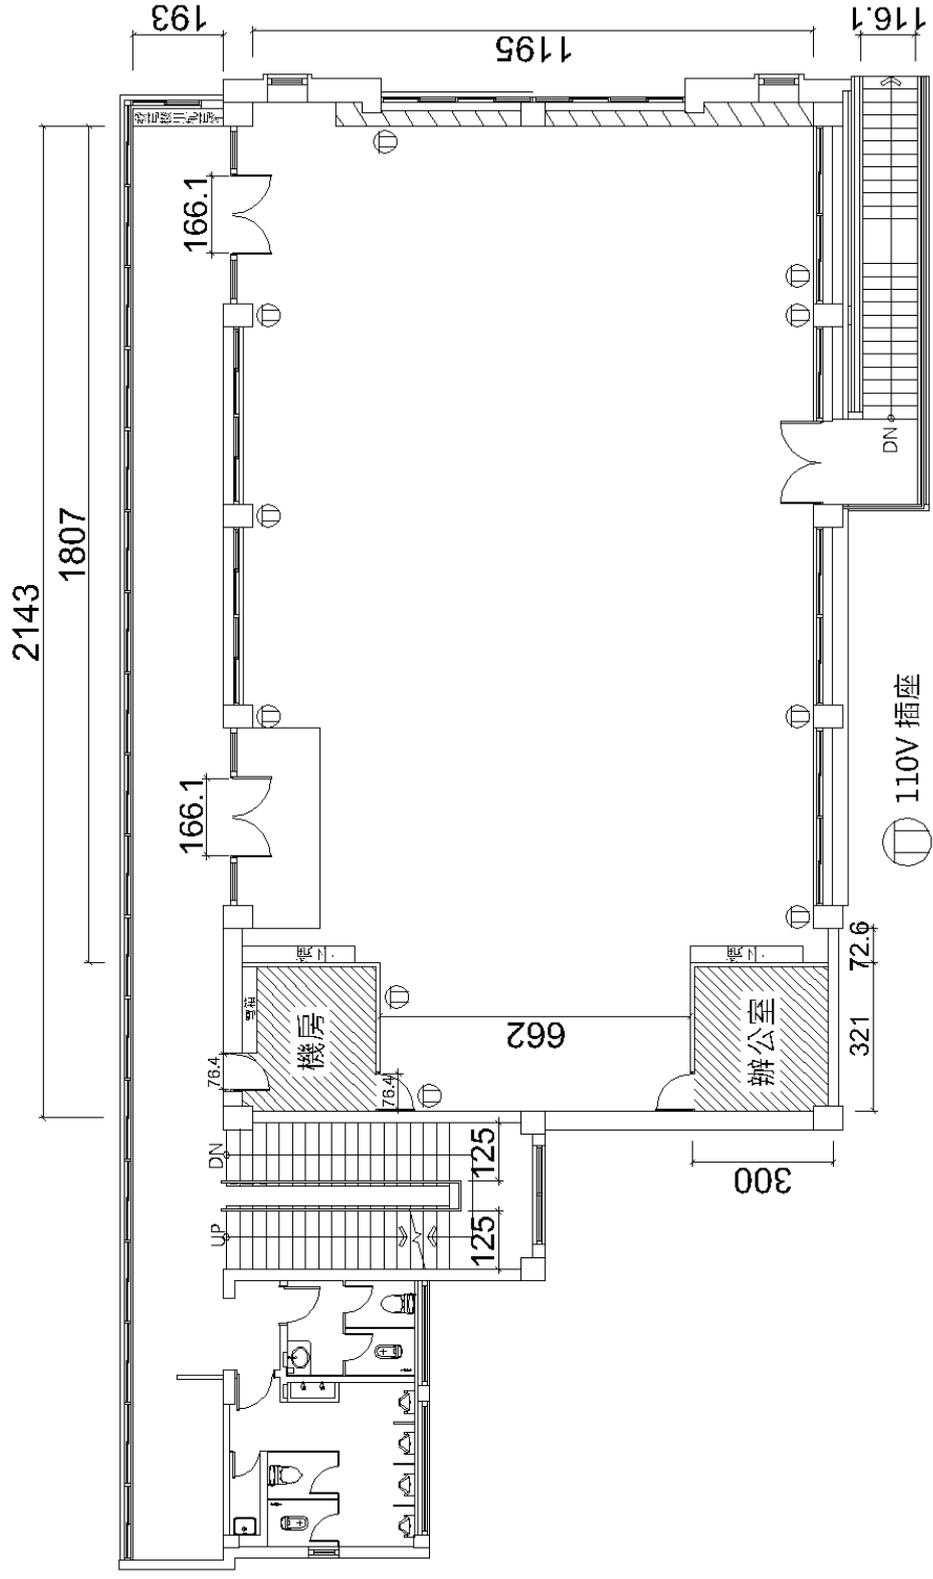

果酒排練場平面圖

## 劇場使用守則

---

- 1 若需外接設備，請先提出申請，由館方技術人員判斷載重及安全情況後予以同意與否，若未依規範提出申請，館方有權針對造成的意外損害提出賠償。
- 2 地板禁止鑽洞、打釘、鎖螺絲等破壞地板之行為。
- 3 館內如需繪景、製景工程，請做好防護措施。
- 4 劇場內器材、設施若損壞請照價賠償。
- 5 有外加自備燈光需求請於技術協調會提出並提供燈圖。未經許可，不得於館內外擅自安裝任何高瓦數電器或外加電力。
- 6 請留意燈具與布幕、景片距離，以免過熱發生危險。
- 7 如需外加音響設備請於技術協調會時提出，嚴禁私下私接，經館方值班人員發現有權勒令停止使用並拆除。
- 8 場內禁止使用明火
- 9 劇場內之服裝、道具等有價物品請自行保管，如有遺失或損壞，場館概不負責。
- 10 每日離場前，請將垃圾和廚餘分別打包放置於門外。(一般垃圾請用園區專用垃圾袋，廚餘可用一般塑膠袋雙袋裝以免漏出，紙類回收可直接整齊堆疊在外)
- 11 結束時之大型演出相關之佈景道具或廢棄物，請申請單位自行帶走，禁當般民生垃圾丟置於館內。  
  
場地請確實復原。每日工作完畢請自行完成區域清潔；拆台後請會同值班人員
- 12 驗場完畢方可離場，若未完成場地恢復及清潔，劇場有權扣除部分保證金作為清潔費用。
- 13 使用單位若違反上述規定，經劇場值班人員告誡後仍無改進者，劇場有權取消該單位的使用權，且該單位1年內不得申請烏梅劇院。
- 14 以上守則僅針對重點提醒，其他規則仍參照『園區管理要點』辦理。
- 15 技術資料、器材清單會因設備更新而修正，確定場館租借後請索取最新資料。